



STUDIE EN ONTWERP	WIJZIGINGEN:
Opgemaakt ingevolge meting door INTERTOPO bv, ing. Rudi DE WINTER, Landmeter-Expert beëdigd door de Rechtbank van Eerste Aanleg te Leuven (LAN 041064) en ing. Geert MENTEN, Landmeter-Expert beëdigd door de Rechtbank van Eerste Aanleg te Hasselt (LAN 061263) met kantoren te Diest, Halensebaan 68 tel. 013/31 48 88 e-mail: info@intertopo.be	Datum: Aard:
Geert MENTEN (Signature)	




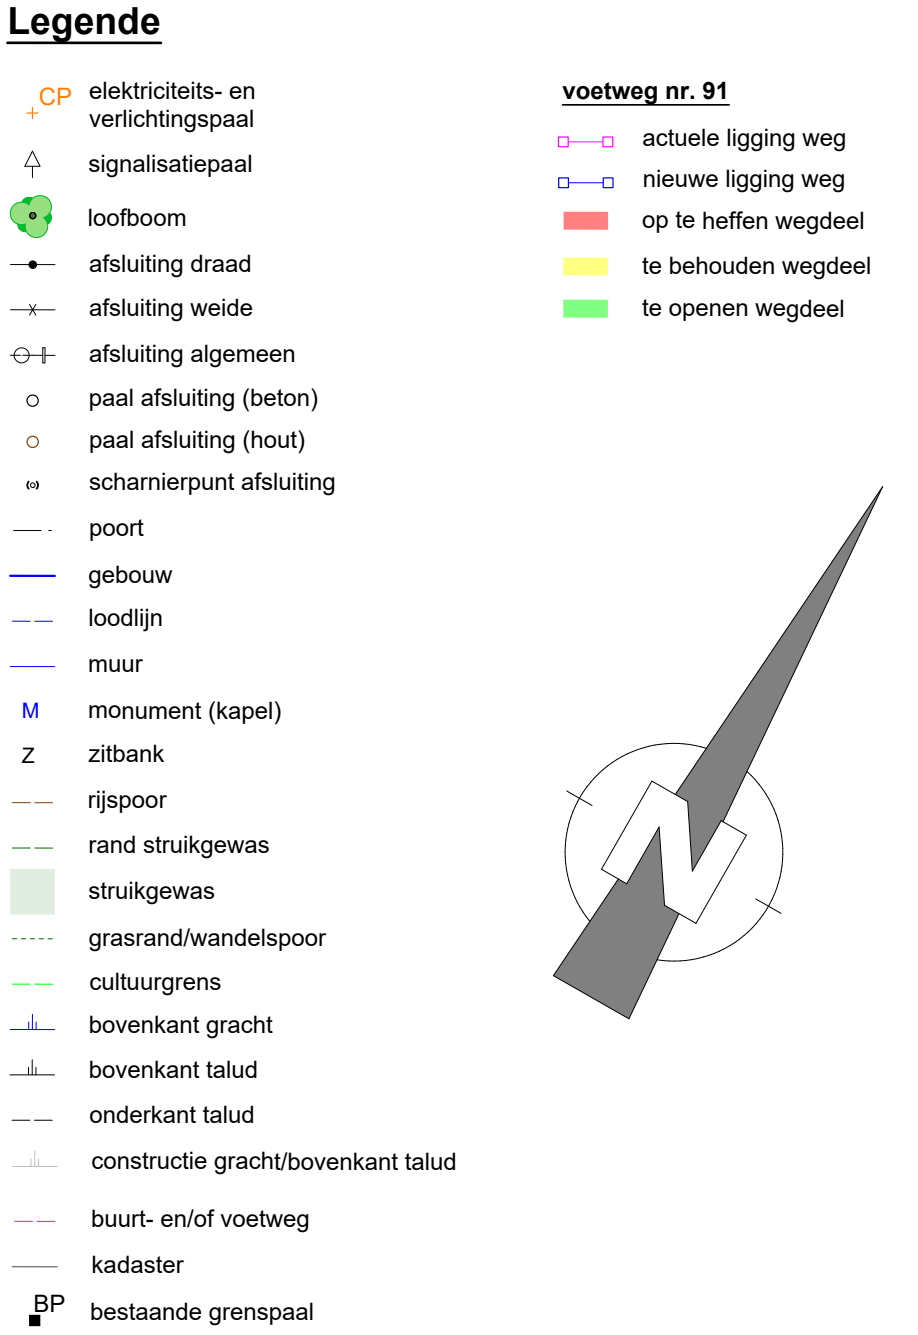


Naam van het werk:	Gedeeltelijke opheffing en verlegging voetweg nr. 91			
Naam van het plan:	Rooilijnplan			
Het College van Burgemeester en Schepenen bevestigt dat onderhavig plan ten gemeenteraadszitting van het publiek werd neergelegd gedurende het openbaar onderzoek van tot	Voorlopige beraadslaging door de gemeenteraad in zitting van: Bij Bevel De algemeen directeur, De Voorzitter			
Namens het College van Burgemeester en Schepenen	Definitieve beraadslaging door de gemeenteraad in zitting van: Bij Bevel De algemeen directeur, De Burgemeester, De Voorzitter			
Dossiernr. Intertopo: 5899	Dossiernr. stad: 775	Schaal: 1/250	Datum: 26/09/2025	Tek.: LK

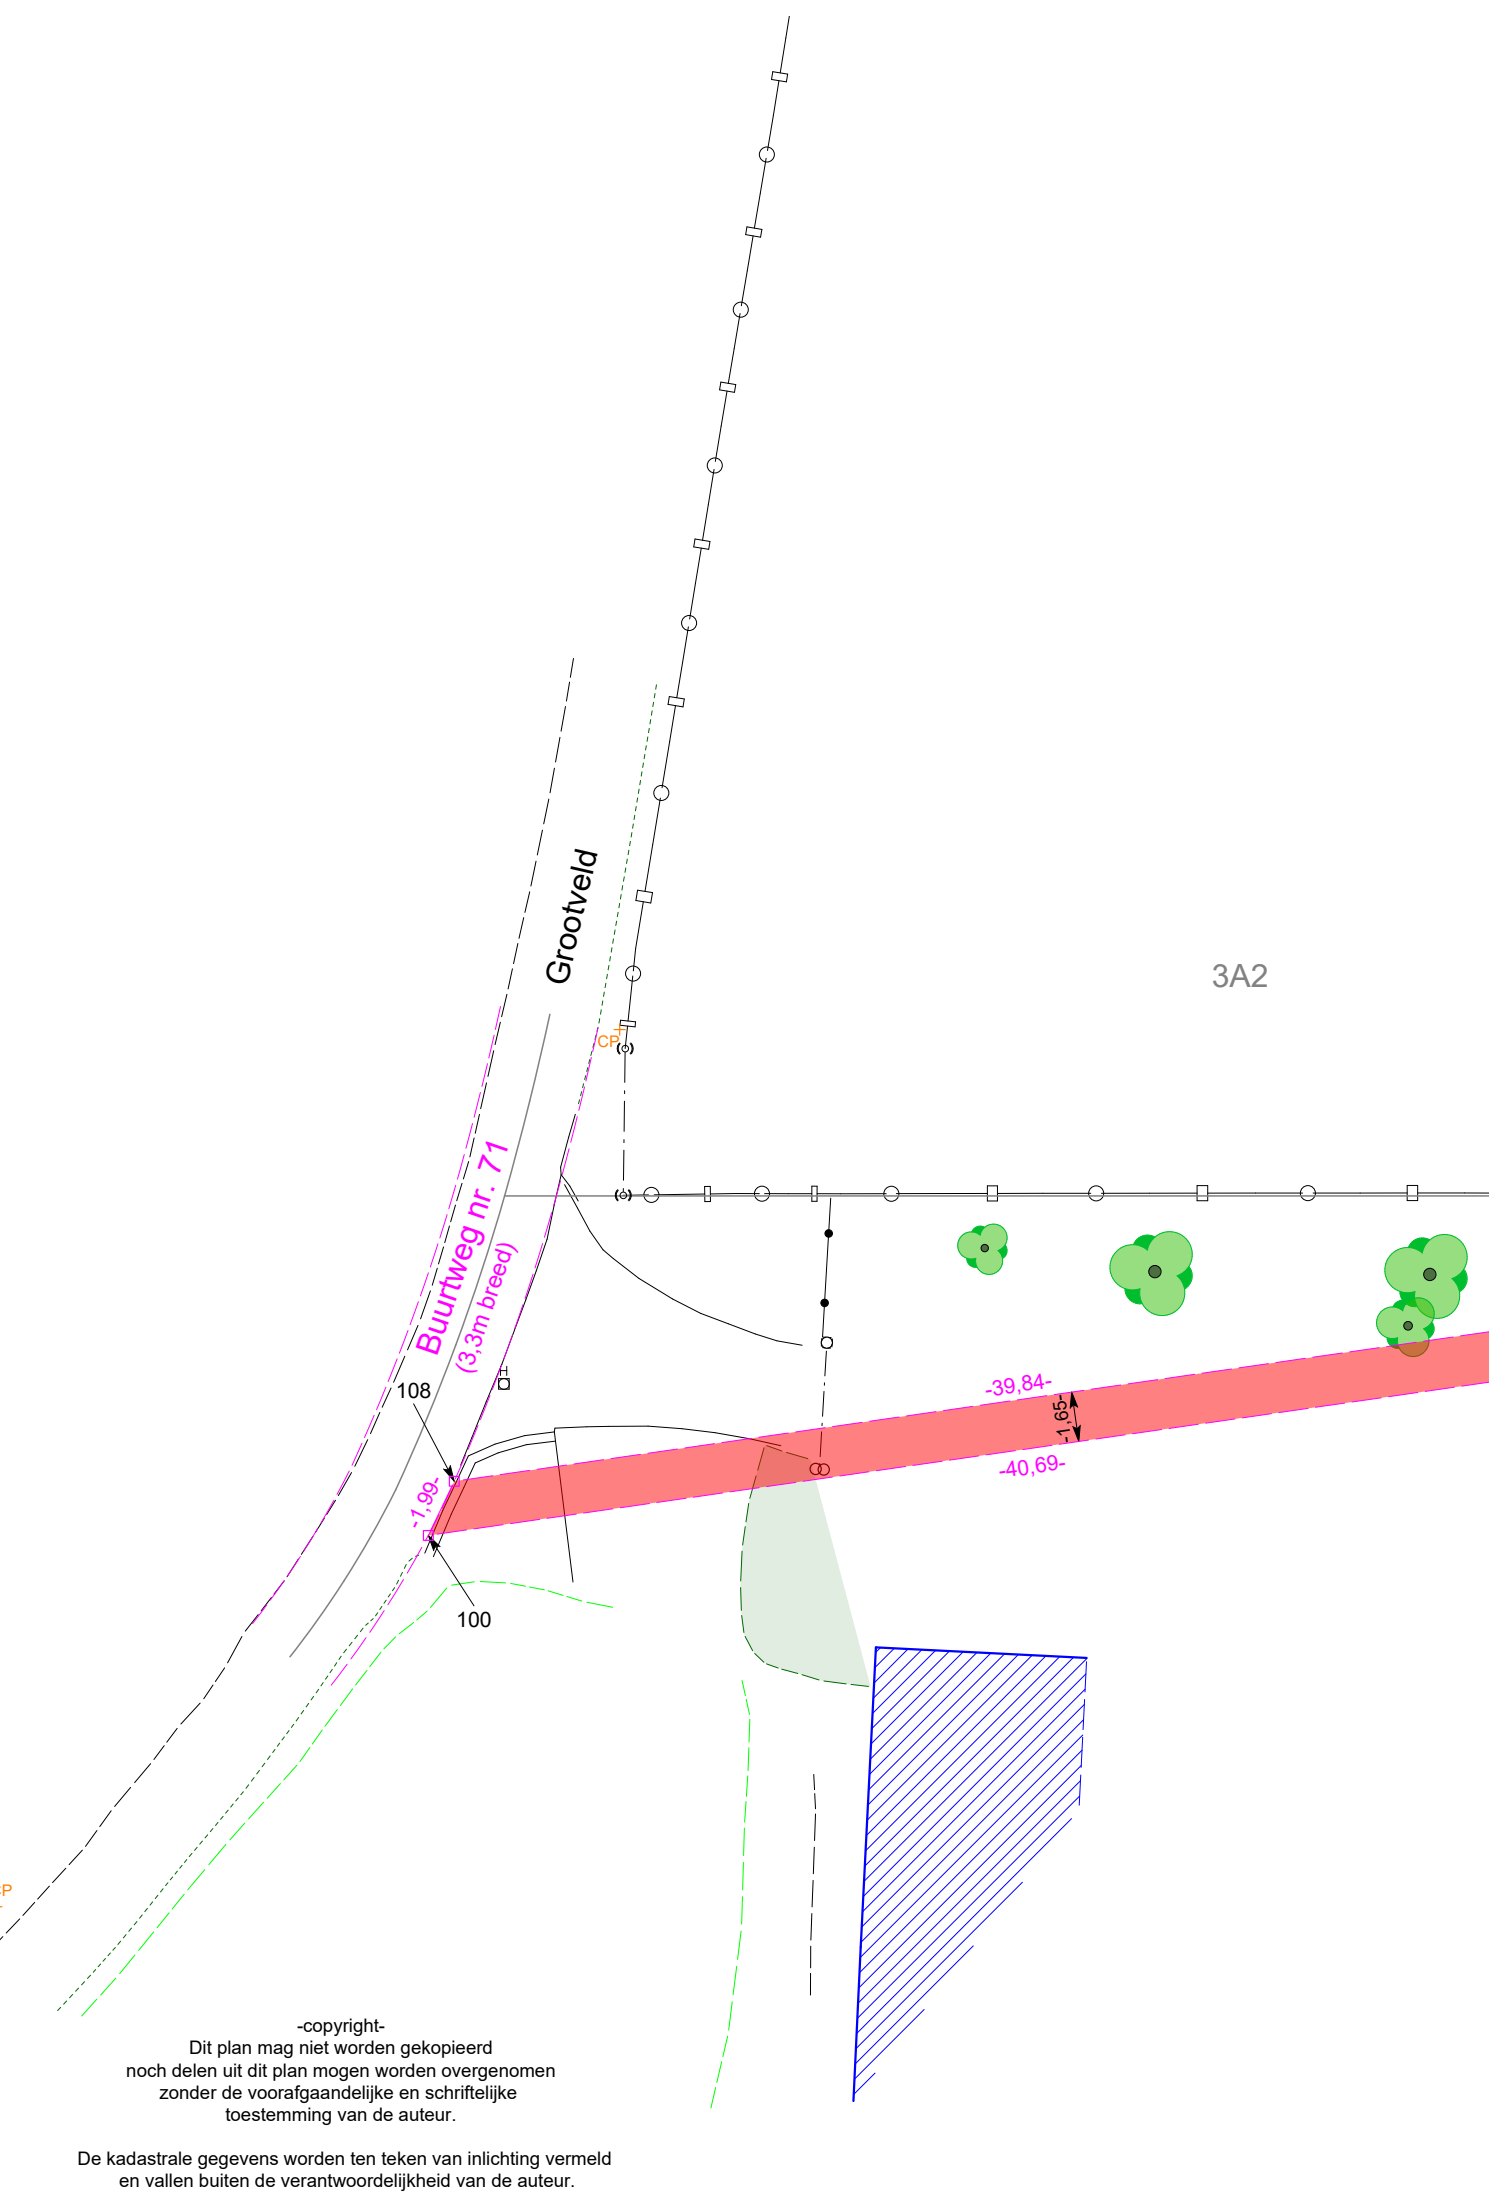

Opmerkingen
De grenzen mogen enkel gebruikt worden voor de ligging van voetweg nr. 91.

Tabel eigenaars en schattingen
Tabel eigenaars: zie Bijlage 1
Tabel schattingen: zie Bijlage 2

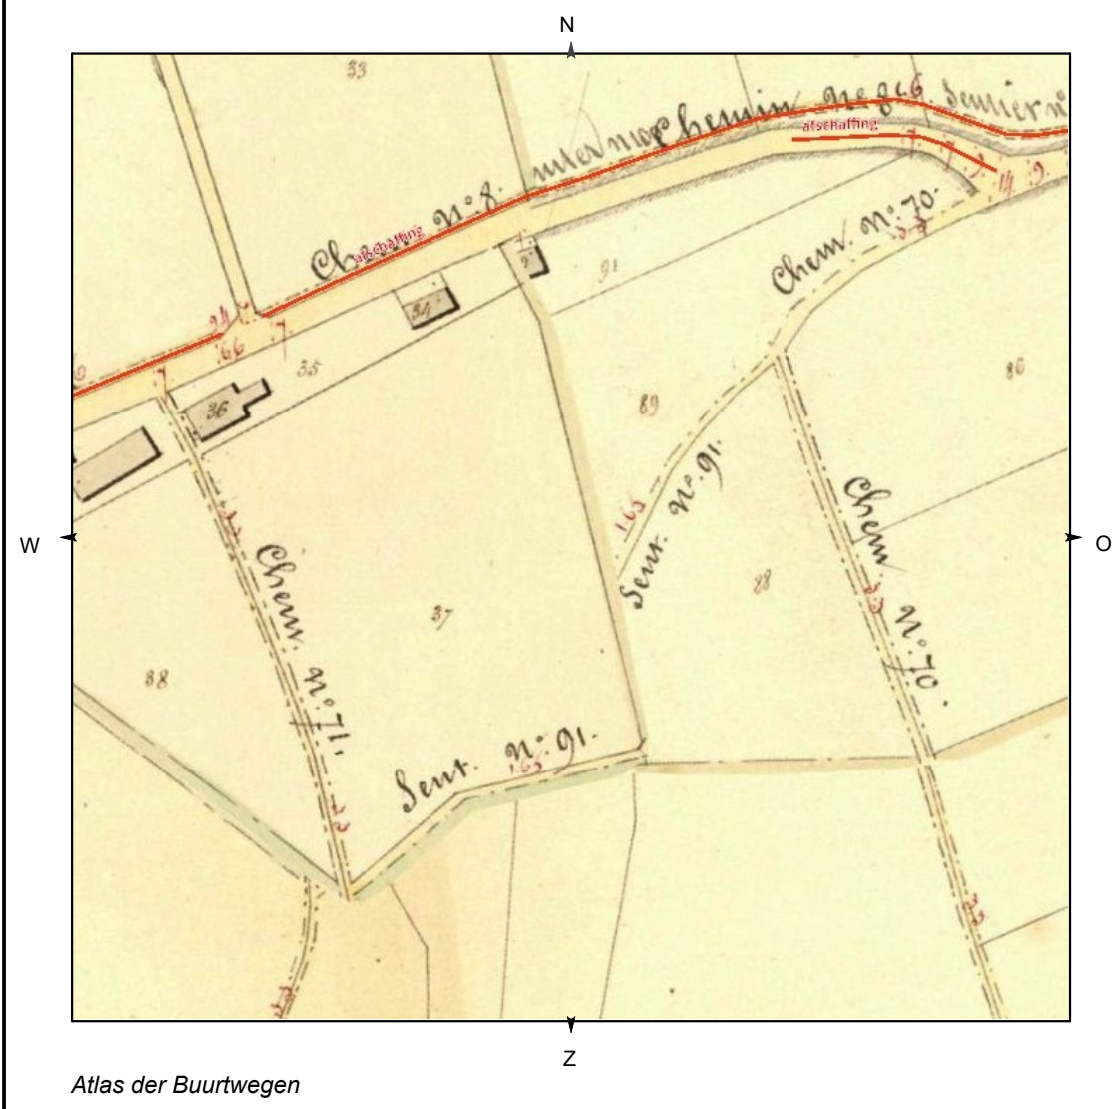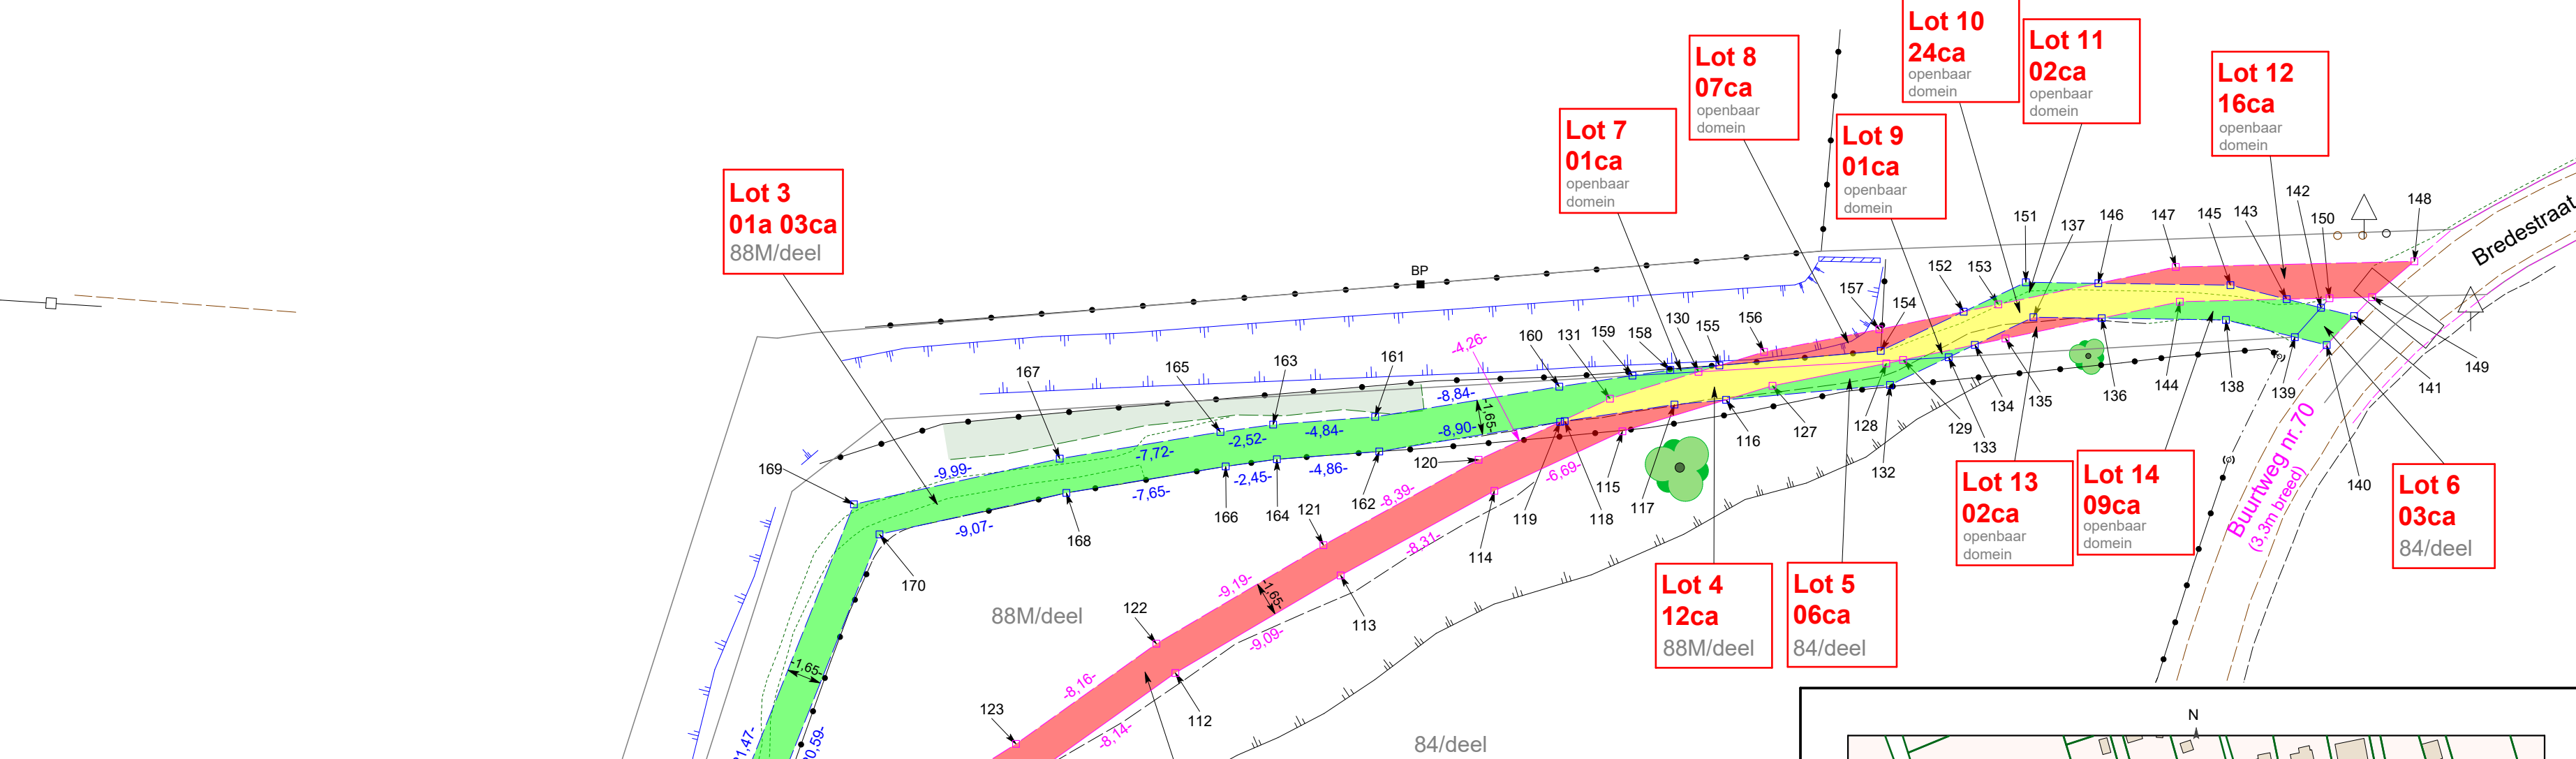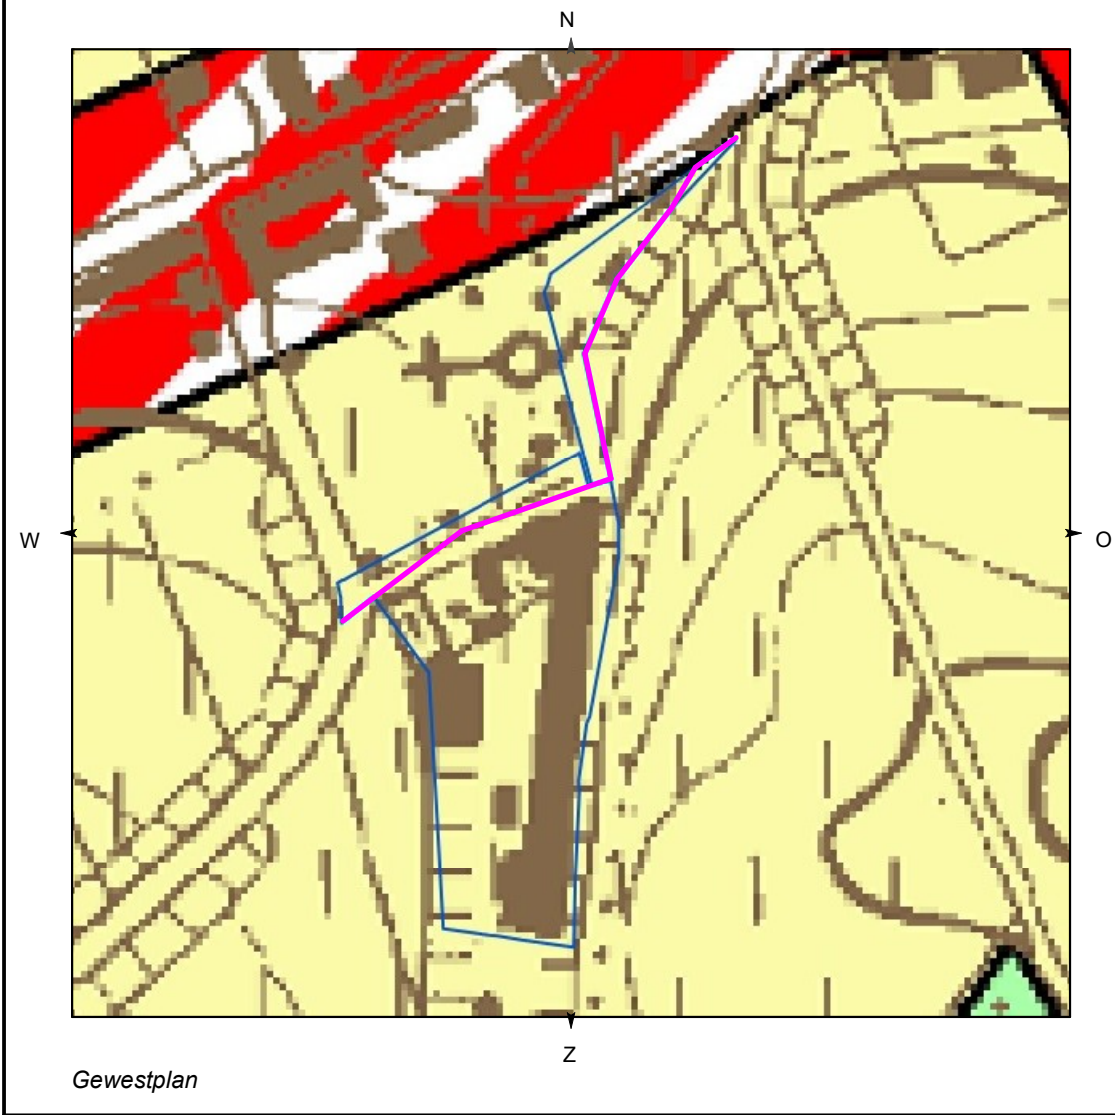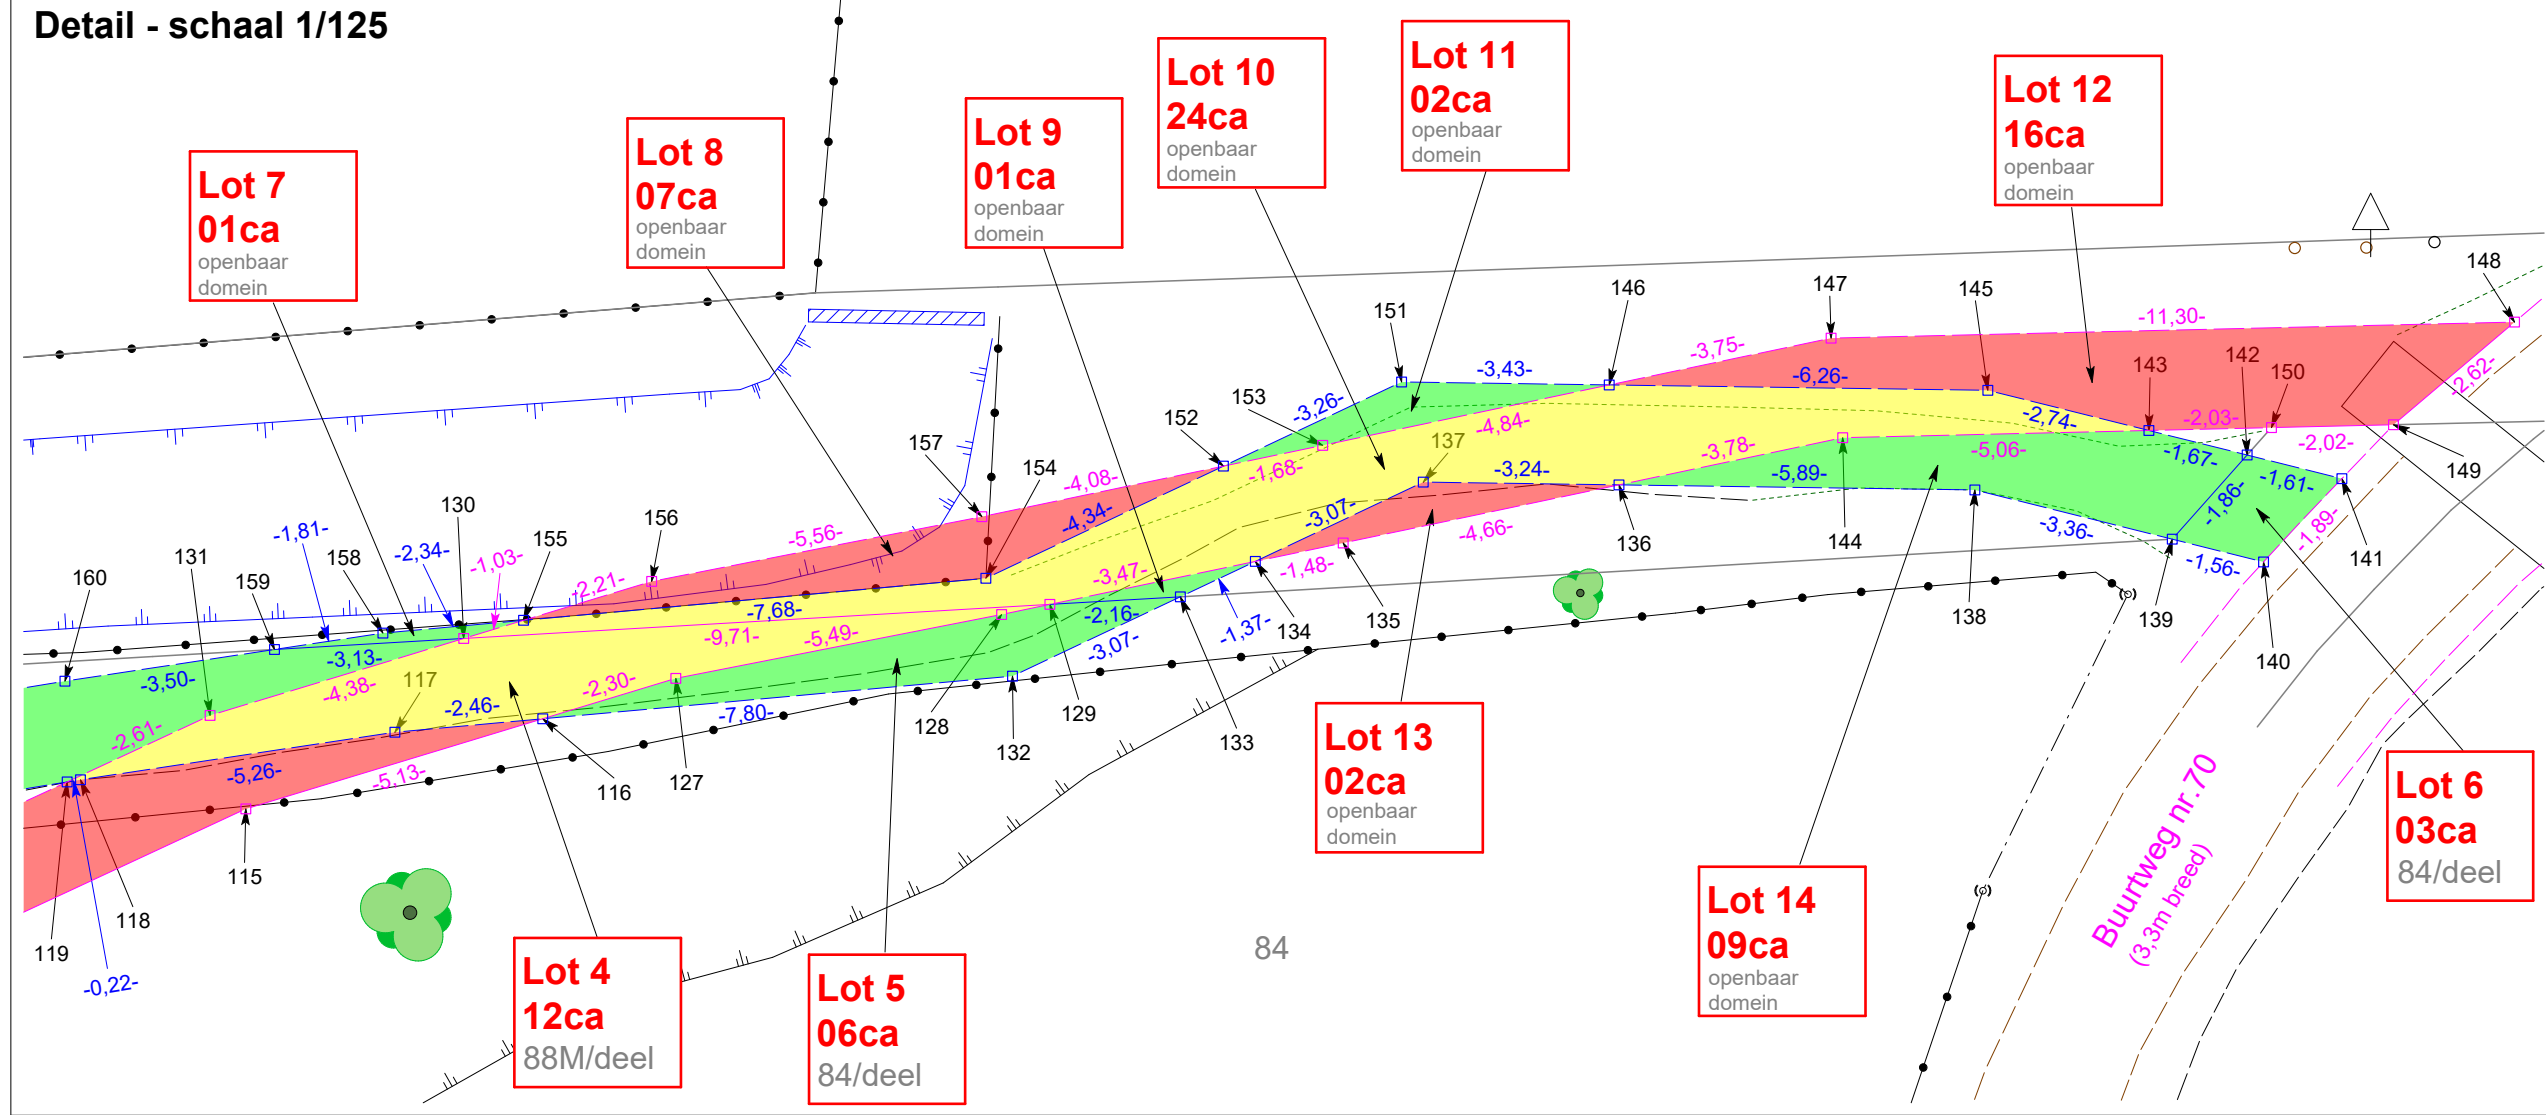

Coördinatenlijst

Lambert 72				Lambert 72			
Nr	X	Y		Nr	X	Y	
100	196256.06	185195.36		144	196371.26	185342.80	
101	196258.15	185220.38		145	196372.96	185344.67	
102	196327.28	185234.91		146	196367.48	185341.64	
103	196334.33	185238.43		147	196370.28	185344.13	
104	196334.08	185240.15		148	196379.96	185349.97	
105	196332.53	185239.37		149	196379.07	185347.50	
106	196326.62	185236.43		150	196377.34	185346.46	
107	196287.34	185221.84		151	196364.47	185339.98	
108	196255.92	185197.34		152	196362.61	185337.31	
109	196327.81	185282.02		153	196363.86	185338.42	
110	196332.16	185290.72		154	196360.11	185333.75	
111	196335.26	185296.54		155	196353.82	185329.36	
112	196338.66	185303.94		156	196355.34	185330.97	
113	196343.17	185311.83		157	196359.05	185334.61	
114	196347.51	185318.92		158	196351.91	185328.02	
115	196351.38	185324.38		159	196350.48	185326.90	
116	196354.90	185328.10		160	196347.73	185324.73	
117	196352.89	185326.70		161	196340.87	185319.16	
118	196348.77	185323.44		162	196341.85	185317.83	
119	196348.59	185323.30		163	196336.85	185316.45	
120	196346.13	185319.83		164	196337.82	185315.11	
121	196341.75	185312.67		165	196334.86	185314.90	
122	196337.20	185304.69		166	196335.88	185313.61	
123	196333.78	185297.28		167	196328.88	185310.03	
124	196330.69	185291.47		168	196329.95	185308.78	
125	196328.11	185282.29		169	196321.48	185303.32	
126	196327.06	185275.95		170	196323.24	185302.69	
127	196356.48	185329.77		171	196324.47	185282.05	
128	196360.64	185333.36		172	196325.03	185278.34	
129	196361.25	185333.80					
130	196353.11	185338.61					
131	196350.10	185325.42					
132	196361.30	185332.57					
133	196363.06	185335.08					
134	196363.85	185336.21					
135	196364.96	185337.19					
136	196368.44	185340.29					
137	196365.61	185338.72					
138	196373.59	185343.13					
139	196378.83	185344.04					
140	196378.33	185344.46					
141	196378.77	185346.30					
142	196377.21	185345.87					
143	196375.60	185345.41					