


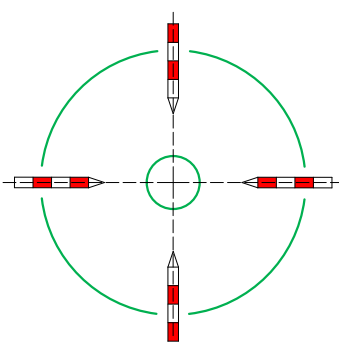

INTERTOPO bv

Landmetersbureau

Halensebaan 68

B - 3290 Diest

Tel. 013 31 48 88

E-mail: info@intertopo.be

BTW BE 0568 985 271

STUDIE EN ONTWERP

Opgemaakt ingevolge meting door INTERTOPO bv,

ing. Rudi DE WINTER, Landmeter-Expert beëdigd door de Rechtbank van Eerste Aanleg te Leuven (LAN 041064)

en

ing. Geert MENTEN, Landmeter-Expert beëdigd door de Rechtbank van Eerste Aanleg te Hasselt (LAN 061263),

met kantoren te Diest, Halensebaan 68

tel. 013/31 48 88

e-mail: info@intertopo.be

PROVINCIE VLAAMS-BRABANT

STAD DIEST

Afd.: 5 Sectie: E

Naam van het werk:

Gedeeltelijke opheffing buurtweg nr. 4

Naam van het plan:

Grafisch plan

-copyright-

Dit plan mag niet worden gekopieerd
noch delen uit dit plan mogen worden overgenomen
zonder de voorafgaandelijke en schriftelijke
toestemming van de auteur.

De kadastrale gegevens worden ten teken van inlichting vermeld
en vallen buiten de verantwoordelijkheid van de auteur.

Dossiernr. Intertopo: 5777

Dossiernr. stad: 912

Schaal: 1/500

Datum: 09/08/2024

Tek.: SG

Lot 5

2a 58ca

OD/deel

Lot 4

5a 33ca

OD/deel

Lot 3

4a 68ca

OD/deel

Lot 2


12a 50ca

OD/deel

Lot 1

82ca

OD/deel

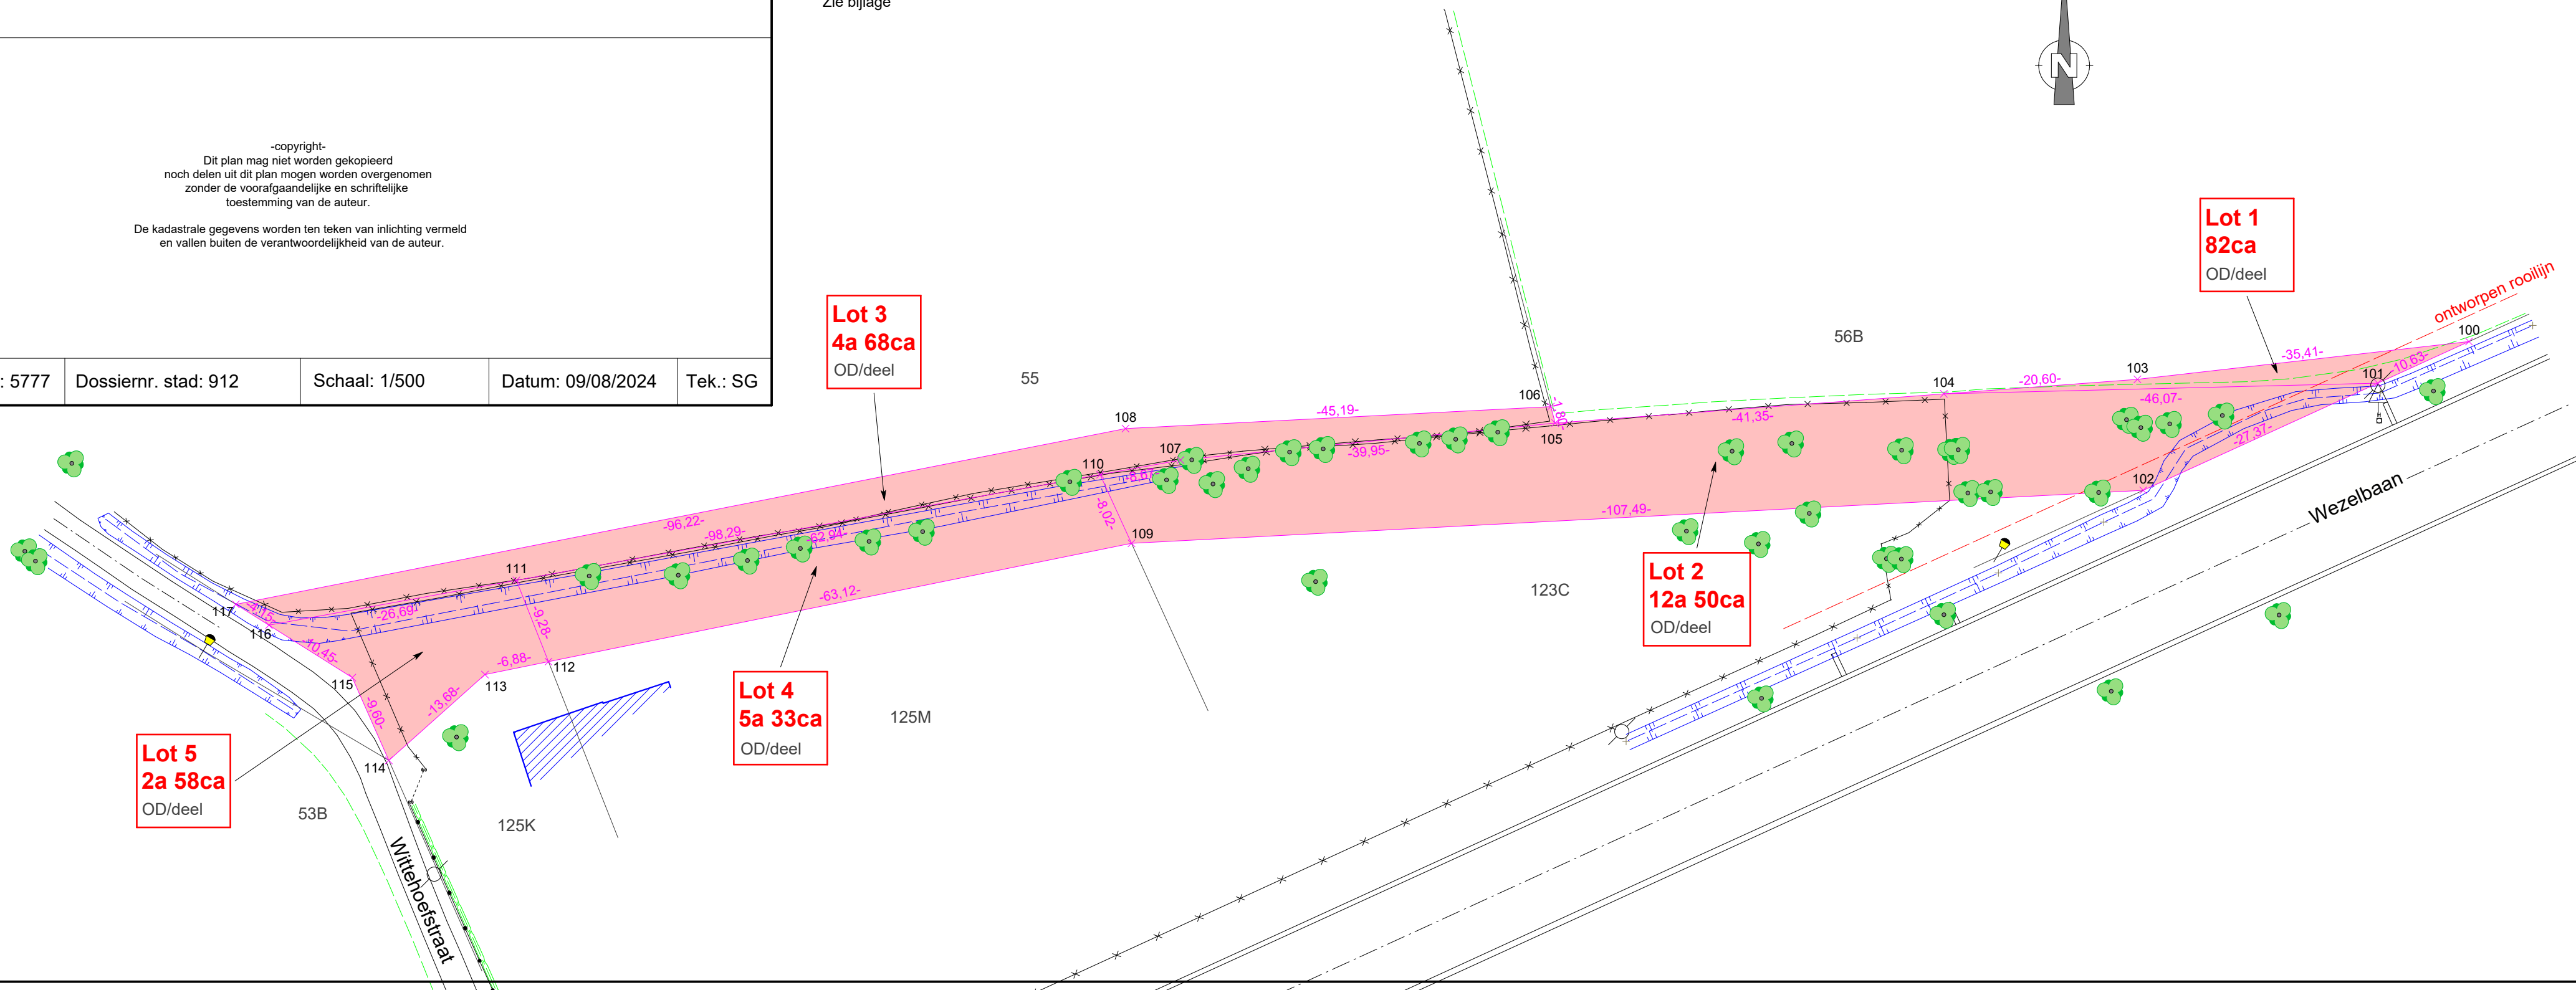

Legende

- gracht
- cultuurgrens
- afsluiting weide
- haag
- gebouw
- kadaster
- actuele ligging buurtweg nr. 4
- op te heffen deel buurtweg nr. 4
- loofboom
- verlichtingspaal
- signalisatiepaal
- deksel brandkraan
- scharnierpunt afsluiting
- elektriciteitspaal

Opmerkingen

De grenzen mogen enkel gebruikt worden voor de opheffing van buurtweg nr. 4

Coördinatenlijst

Lambert 72

Nr	X	Y
100	201533,11	188559,78
101	201523,45	188555,36
102	201498,55	188543,98
103	201497,93	188555,77
104	201477,39	188554,23
105	201436,16	188551,13
106	201435,69	188552,87
107	201396,40	188547,19
108	201390,57	188550,54
109	201391,20	188538,36
110	201387,87	188545,65
111	201325,94	188534,43
112	201329,34	188525,80
113	201322,60	188524,43
114	201312,40	188515,32
115	201308,52	188524,10
116	201299,68	188529,67
117	201296,17	188531,88

Tabel eigenaars en schattingen

Zie bijlage

